

Выписка из Единого государственного реестра недвижимости об основных характеристиках и зарегистрированных правах на объект недвижимости

Сведения об основных характеристиках объекта недвижимости


В Единый государственный реестр недвижимости внесены следующие сведения:

Здание		Раздел 1 Лист 1	
вид объекта недвижимости			
Лист № 1 раздела 1	Всего листов раздела 1: 1	Всего разделов: 3	Всего листов выписки: 3
11.01.2022г.			
Кадастровый номер: 89:08:010202:339			

Номер кадастрового квартала:	89:08:010202
Дата присвоения кадастрового номера:	21.11.2011
Ранее присвоенный государственный учетный номер:	Инвентарный номер 18080786; Условный номер 89-72-30/025/2006-280
Местоположение:	Ямало-Ненецкий автономный округ, г Салехард, ул Губкина, д 3б
Площадь, м2:	2988.6
Назначение:	Нежилое
Наименование:	Детский сад в жилом комплексе
Количество этажей, в том числе подземных этажей:	4, в том числе подземных 0
Год ввода в эксплуатацию по завершении строительства:	2005
Год завершения строительства:	2005
Кадастровая стоимость, руб.:	123590295.43
Кадастровые номера иных объектов недвижимости, в пределах которых расположен объект недвижимости:	89:08:010202:279
Кадастровые номера помещений, машино-мест, расположенных в здании или сооружении:	данные отсутствуют
Виды разрешенного использования:	данные отсутствуют
Статус записи об объекте недвижимости:	Сведения об объекте недвижимости имеют статус "актуальные, ранее учтенные"
Особые отметки:	Сведения, необходимые для заполнения раздела: 5 - План расположения помещения, машино-места на этаже (плане этажа), отсутствуют.
Получатель выписки:	Вахрушева Елена Анатольевна, действующий(ая) на основании документа "Приказ о назначении Вахрушевой Е.А. на должность заведующей МДОУ Детский сад № 6 "Журавушка"" от имени заявителя муниципальное автономное дошкольное образовательное учреждение "Детский сад "Журавушка", 8901016681

полное наименование должности	подпись	инициалы, фамилия

М.П.

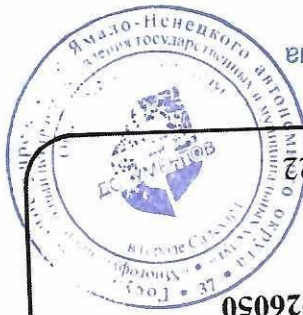

Е.А. Шипицына

17.2.ННВ.2022

Действителен с 23.03.2021 по 23.06.2022

Владелец: Росреестр

Сертификат:
997677571357444803515711381783445926050

**УСИЛЕННОЙ КВАЛИФИЦИРОВАННОЙ
ЭЛЕКТРОННОЙ ПОДПИСЬЮ**

ДОКУМЕНТ ПОДПИСАН

Выписка из Единого государственного реестра недвижимости об основных характеристиках и зарегистрированных правах на объект недвижимости
Сведения о зарегистрированных правах

Здание	
вид объекта недвижимости	
Лист № 1 раздела 2	Всего листов раздела 2: 1
Лист № 1 раздела 2	Всего разделов: 3
Всего листов выписки: 3	
11.01.2022г.	
Кадастровый номер: 89:08:010202:339	

1	Правообладатель (правообладатели):	1.1	Муниципальное автономное дошкольное образовательное учреждение "Детский сад "Журавушка", ИНН: 8901016681, ОГРН: 1058900007792
2	Вид, номер, дата и время государственной регистрации права:	2.1	Оперативное управление 89-72-30/050/2007-447 26.09.2007 00:00:00
4	Ограничение прав и обременение объекта недвижимости:	не зарегистрировано	
1	Правообладатель (правообладатели):	1.2	Муниципальное образование город Салехард
2	Вид, номер, дата и время государственной регистрации права:	2.2	Собственность 89-72-30/004/2007-067 21.02.2007 00:00:00
4	Ограничение прав и обременение объекта недвижимости:	не зарегистрировано	
5	Заявленные в судебном порядке права требования:	данные отсутствуют	
6	Сведения о возражении в отношении зарегистрированного права:	данные отсутствуют	
7	Сведения о наличии решения об изъятии объекта недвижимости для государственных и муниципальных нужд:	данные отсутствуют	
8	Сведения о невозможности государственной регистрации без личного участия правообладателя или его законного представителя:	данные отсутствуют	
9	Правопритязания и сведения о наличии поступивших, но не рассмотренных заявлений о проведении государственной регистрации права (перехода, прекращения права), ограничения права или обременения объекта недвижимости, сделки в отношении объекта недвижимости:	отсутствуют	

полное наименование должности	подпись
	инициалы, фамилия

М.П.



Е.А. Шипицына

[Handwritten signature]

17.06.2022

Действителен с 23.03.2021 по 23.06.2022

Владелец: Росреестр

Сертификат:
997677571357444803515711381783445926050


УСИЛЕННОЙ КВАЛИФИЦИРОВАННОЙ
ЭЛЕКТРОННОЙ ПОДПИСЬЮ

ДОКУМЕНТ ПОДПИСАН

Выписка из Единого государственного реестра недвижимости об основных характеристиках и зарегистрированных правах на объект недвижимости
 Описание местоположения объекта недвижимости


Здание		
вид объекта недвижимости		
Лист № 1 раздела 4	Всего листов раздела 4: 1	Всего разделов: 3
11.01.2022г.		Всего листов выписки: 3
Кадастровый номер: 89:08:010202:339		

Схема расположения объекта недвижимости (части объекта недвижимости) на земельном участке(ах)

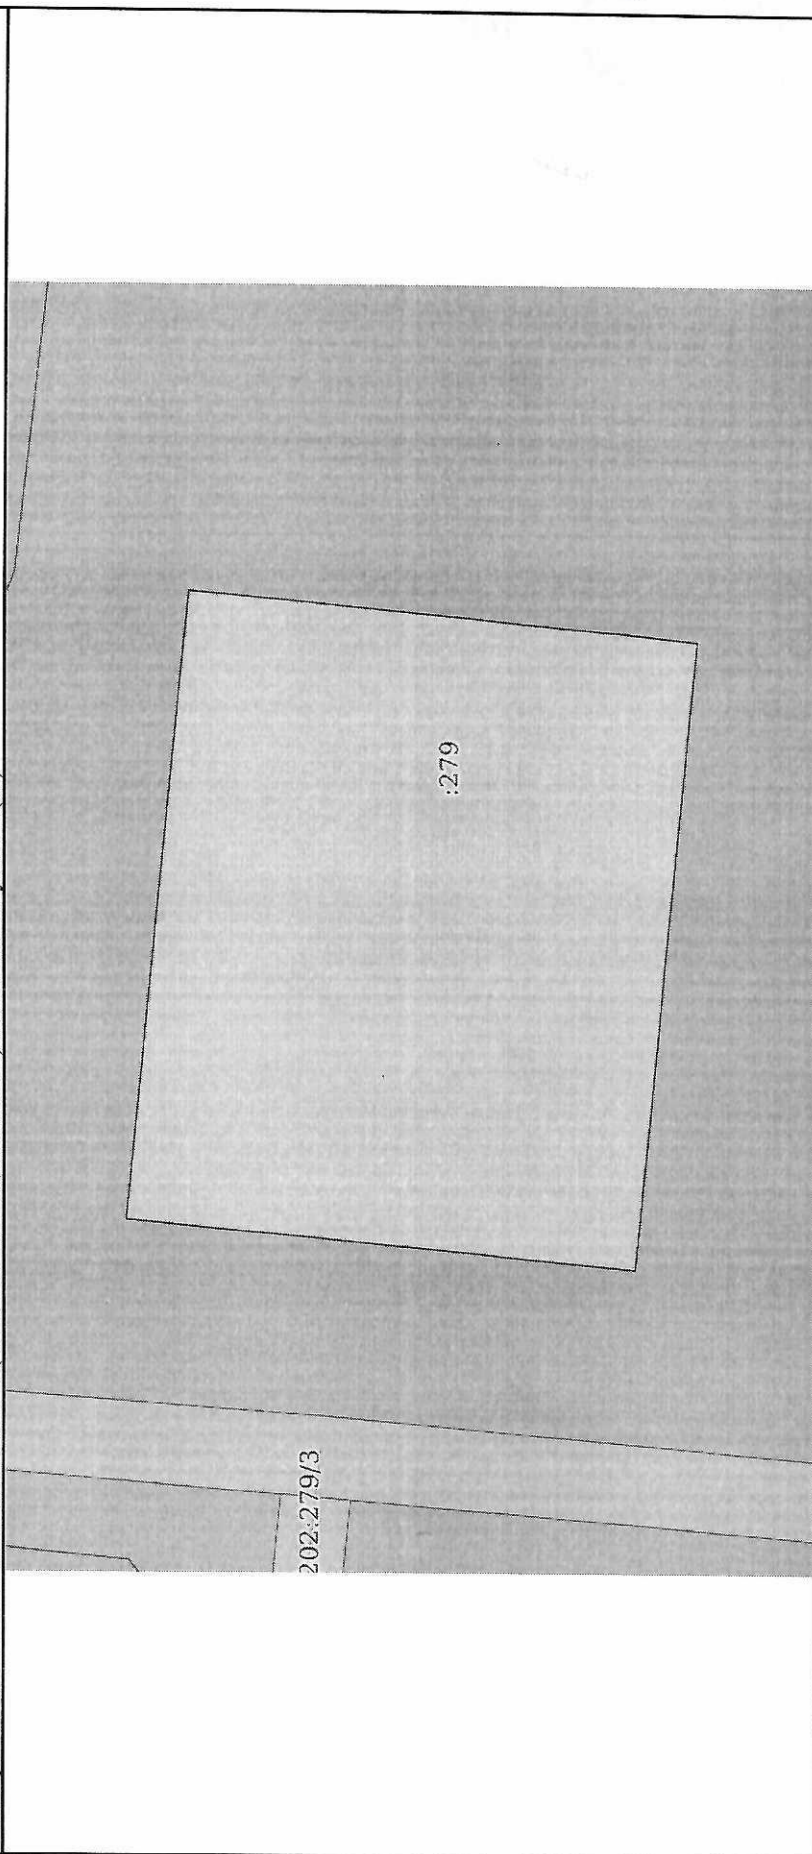

Масштаб 1:400 Условные обозначения:

полное наименование должности	подпись	инициалы, фамилия
	М.П.	

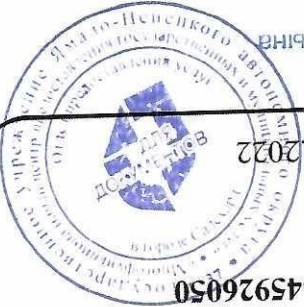

17.2.998.2022
Е.А. ШИПІЦЫНА

Видеотип: Росреестр

Действителен с 23.03.2021 по 23.06.2022

Сертификат:
997677571357444803515711381783445926050

ДОКУМЕНТ ПОДПИСАН
УСИЛЕННОЙ КВАЛИФИЦИРОВАННОЙ
ЭЛЕКТРОННОЙ ПОДПИСЬЮ